


ELEKTRİK PANOSU

25 A Sigorta
(32 A)

3x4 mm²
(3x6 mm²) (5x6mm²)
Sorunuz

4x0,75 mm²
(5x0,75 mm²) (3x0,75 mm²) sorunuz
Kontrol Paneli
(Oda Termostatı Görevi Görür)

YERDEN ISITMA VEYA RADYATÖR
ISITMA DEVRESİ

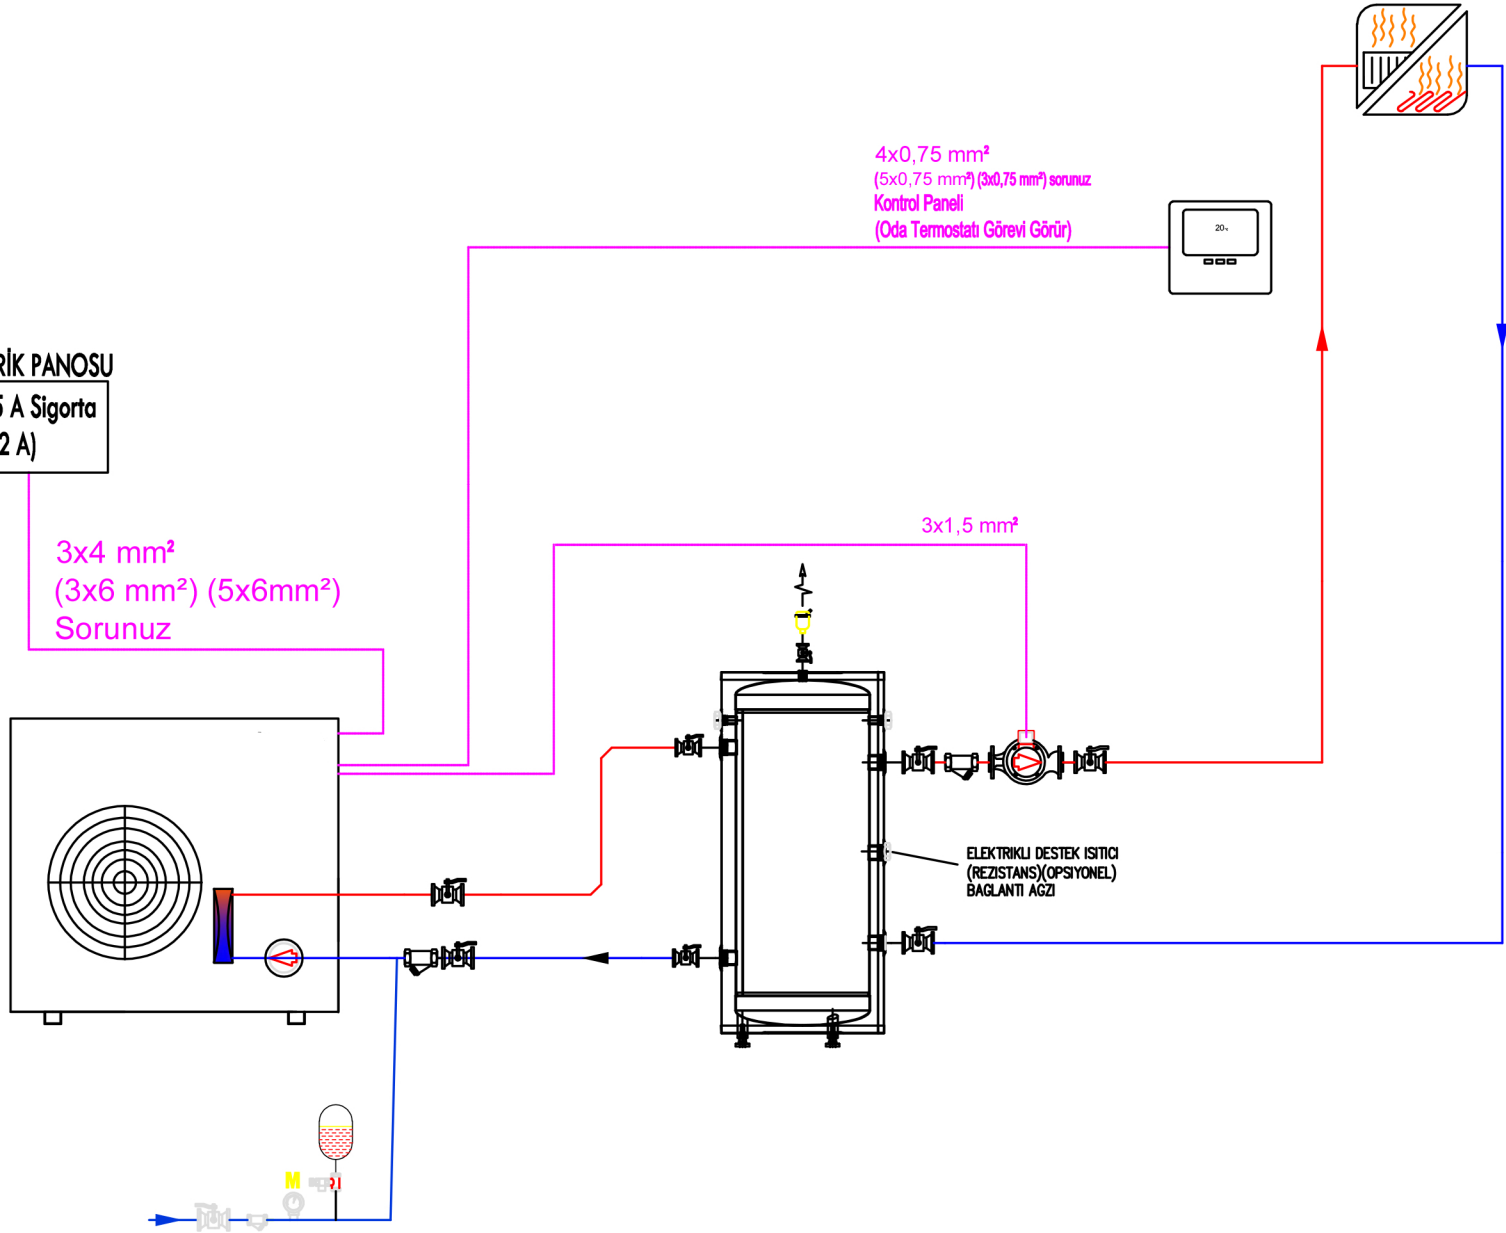

Çizimde görünmesi dahi, tüm ulusal ve uluslararası mühendislik kurallarına bağlı olarak montaj yapılmalıdır.
Elektrik panosu, sigortası, diğer tüm elektrik aksamı, kablo kesitleri hakkında
net bilgi kurulum esnasında Solimpeks Servis departmanı tarafından teyit alınarak netleştirilmelidir.
Kesitler ortalama mesafelere göre projeye işlenmiştir. Özel durumlar oluşabilir, kablo kesitleri ve damar sayıları aratabilir.