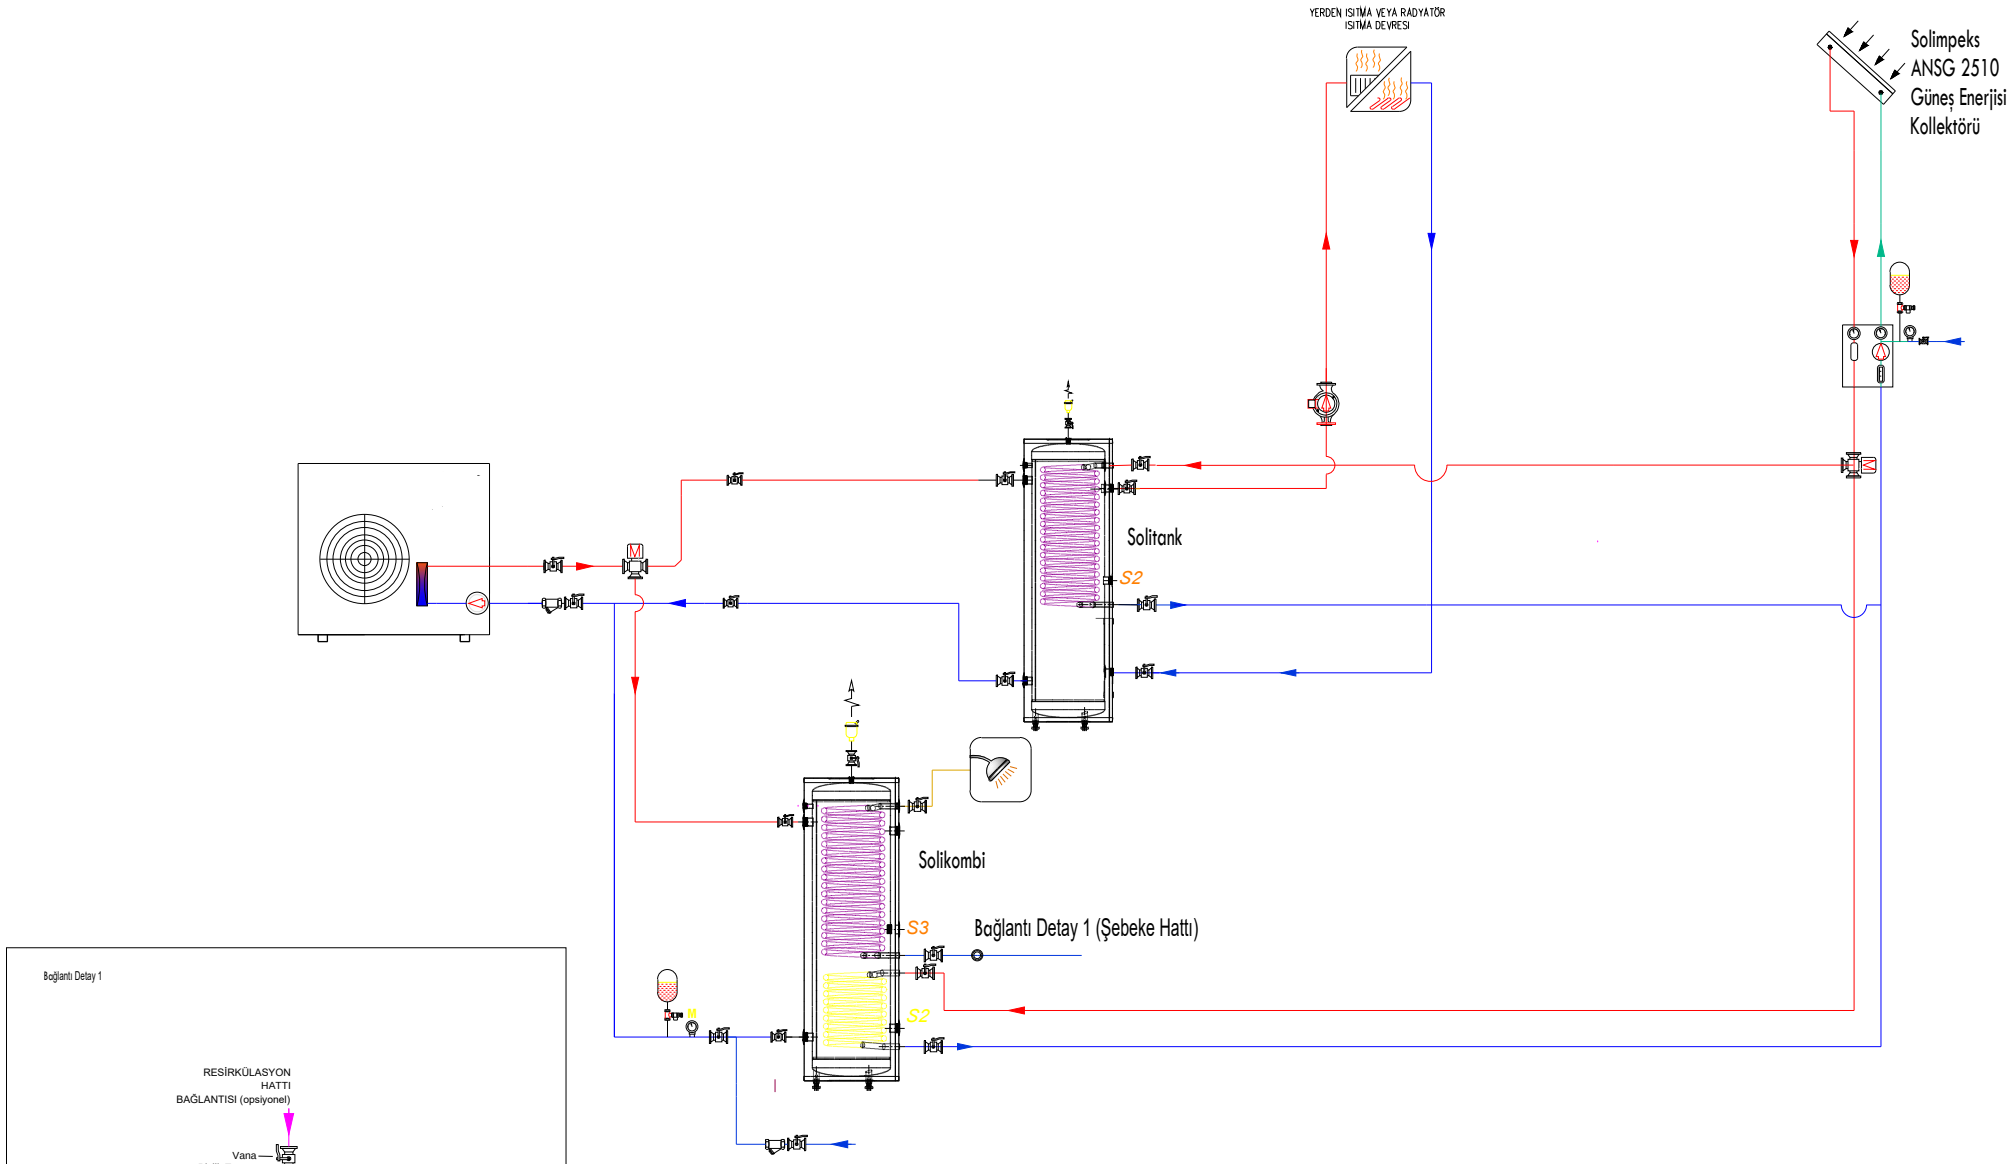

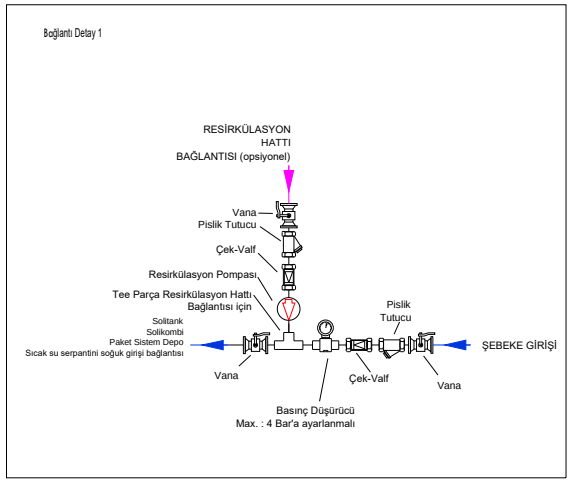

*Proje detayında belirtimese de, tüm mühendislik normlarına uyularak montaj yapılmalıdır.
Pompaların girşine pislik tutucu konmalı, hava birikmesi muhtemel tesisat kıvrımlarına hava purjörleri konmalı, emniyet ventilleri konarak çalışırlığı kontrol edilmeli.
kapalı genleşme tankları konmalı ve tesisat basıncına adapte edilmelidir